

ΕΦΗΜΕΡΙΣ ΤΗΣ ΚΥΒΕΡΝΗΣΕΩΣ
ΤΗΣ ΕΛΛΗΝΙΚΗΣ ΔΗΜΟΚΡΑΤΙΑΣ

ΑΘΗΝΑ 30 ΣΕΠΤΕΜΒΡΙΟΥ 1992	ΤΕΥΧΟΣ ΤΕΤΑΡΤΟ	ΑΡΙΘΜΟΣ ΦΥΛΛΟΥ 993

ΠΕΡΙΕΧΟΜΕΝΑ

ΑΝΑΔΑΣΩΣΕΙΣ
ΑΠΟΦΑΣΕΙΣ

Αριθ. (1)

Κήρυξη αναδασωτέας έκτασης 4,84 στρεμμάτων στη θέση Προφήτης Ηλίας Κοινότητας Βλαχιώτη Νομού Λακωνίας.

Ο ΝΟΜΑΡΧΗΣ ΛΑΚΩΝΙΑΣ

Έχοντας υπόψη:

1. Τις διατάξεις του Ν. 3200/55 περί διοικητικής αποκέντρωσης όπως τροποποιήθηκε και συμπληρώθηκε μεταγενέστερα με το Ν.Δ. 532/70.

2. Τις διατάξεις του άρθρου 117 παρ. 3 του Συντάγματος.

3. Τις διατάξεις του Ν. 998/79 «περί προστασίας των Δασών κλπ.» και ειδικότερα:

α) του άρθρου 41 παρ. 1, β) του άρθρου 38 παρ. 1.

4. Τις διαταγές του Υπουργείου Γεωργίας:

α) 160417/1180/8.7.80, β) 182447/3049/24.9.80.

5. Την 1257/24.7.92 πρόταση του δασαρχείου Μολάων με την οποία προτείνεται η κήρυξη της έκτασης που αναφέρεται στο θέμα ως αναδασωτέας.

6. Την απόφαση του Νομάρχη αποφασίζουμε:

Κηρύσσουμε αναδασωτέα με σκοπό την αποκατάσταση με φυσική αναγέννηση της προϋπάρχουσας δασικής βλάστησης (αείφυλλα πλατύφυλλα) που καταστράφηκε στις 19.7.92 ύστερα από πυρκαϊά δημόσια έκταση εμβαδού τεσσάρων (4) στρεμμάτων και οκτακοσίων σαράντα (840)$μ^2$ που βρίσκεται στη θέση Προφήτη Ηλίας, Κοινότητας Βλαχιώτη και προσδιορίζεται από τα στοιχεία Α.Β.Γ.Δ.Ε.Ζ.Η.Θ.Α στο από 24.7.92 διάγραμμα του Δασαρχείου Μολάων και έχει όρια:

Ανατολικά: Με Δημόσια Δασική έκταση.

Δυτικά: Ομοίως.

Βόρεια: Με λωρίδα αγροτικής έκτασης και πέραν αυτής με ρέμα.

Νότια: Με Δημόσια Δασική εκταση.

όπως φαίνεται στο συνημμένο διάγραμμα που αποτελεί αναπόσπαστο μέρος της απόφασης αυτής.

Η απόφαση αυτή να δημοσιευθεί στην Εφημερίδα της Κυβερνήσεως.

Σπάρτη, 25 Αυγούστου 1992


Ο Νομάρχης
ΦΩΤΙΟΣ Μ. ΦΑΛΙΑΓΚΑΣ


ΤΟΠΟΓΡΑΦΙΚΟ ΔΙΑΓΡΑΜΜΑ ΚΛΕΙΣΑΣ ΔΗΜΟΣΙΑΣ ΔΑΣΙΚΗΣ ΕΚΤΑΣΗΣ ΣΤΗΝ ΘΕΣΗ „ΠΡΟΦΗΤΗΣ ΗΛΙΑΣ" ΤΗΣ ΚΟΙΝΟΤΗΤΑΣ ΒΛΑΧΙΩΤΗ.

Εμβαδόν κλείσας δημοσίας δασικής έκτασης (Α,Β,Γ...Η,Θ,Α)=4.840m²


Κλίμαξ 1:1000

Ανήκει στην απόφασή μας 961/92

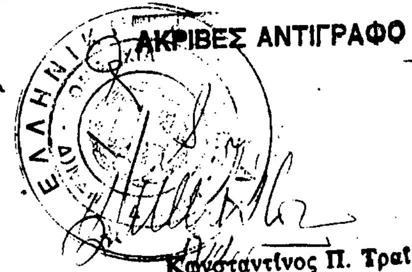

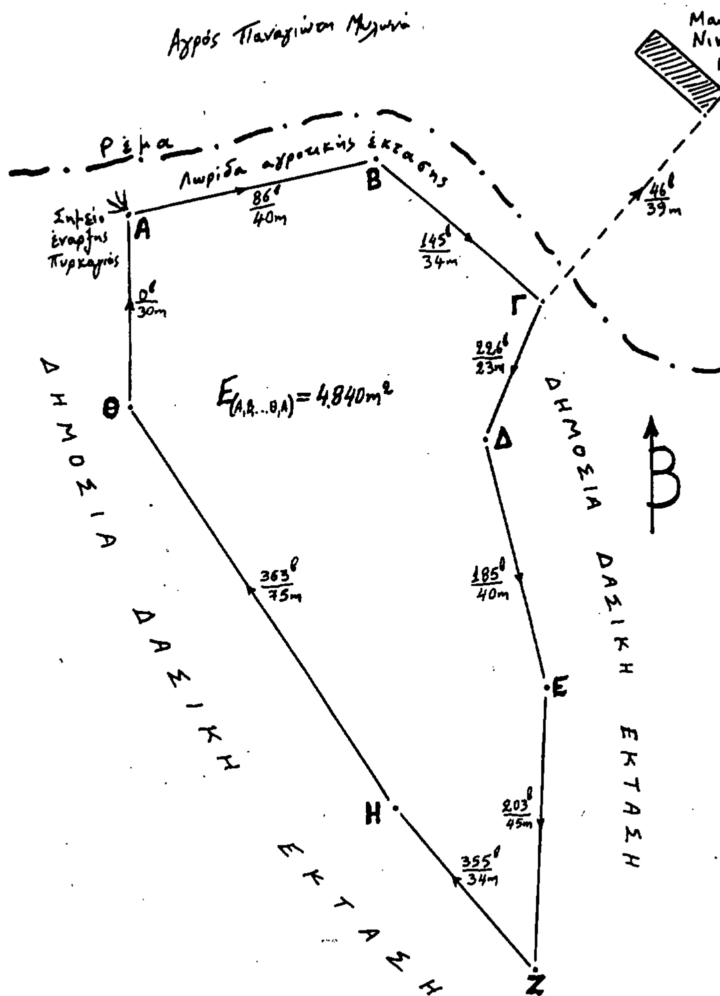

ΧΑΡΤΗΣ ΠΡΟΣΑΝΑΤΟΛΙΣΜΟΥ

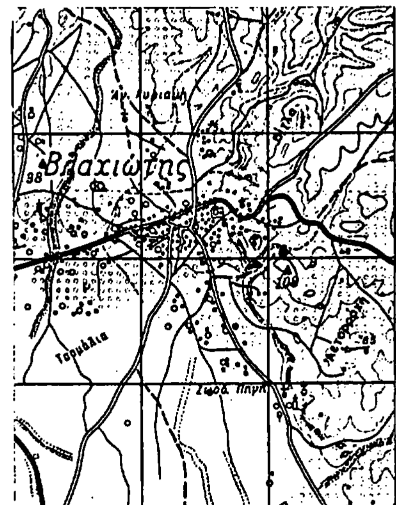

Απόσπασμα από φύλλο χάρτη Γ.Υ.Σ. με κλίμακα 1:50.000

Θέση ● πυρκαγιάς

ΘΕΩΡΗΘΗΚΕ
Μολάοι 24-7-1992
Ο Δασάρχης

Μολάοι 24-7-1992
Ο Συντάξας

Αθανάσιος Σαμαράς
Δασολόγος Α'

Αριθ. 2596 (2)

Κήρυξη αναδασωτέας έκτασης 376 στρεμ. στη θέση «Περιστεριά» Κοινότητας Πηγαδίων Ν. Δράμας.

Ο ΝΟΜΑΡΧΗΣ ΔΡΑΜΑΣ

Έχοντας υπόψη:

1. Τις διατάξεις του Ν. 3200/55 περί διοικητικής αποκέντρωσης όπως τροποποιήθηκε και συμπληρώθηκε μεταγενέστερα με το Ν.Δ. 532/70.

2. Τις διατάξεις του άρθρου 117 παρ. 3 του Συντάγματος.

3. Τις διατάξεις του Ν. 998/79 «περί προστασίας των Δασών κλπ.» και ειδικότερα:

α) του άρθρου 41 παρ. 1, β) του άρθρου 38 παρ. 1.

4. Τις διαταγές του Υπουργείου Γεωργίας:

α) 160417/1180/8.7.80, β) 182447/3049/24.9.80.

5. Την 7010/2.9.92 πρόταση του δασαρχείου Δράμας με την οποία προτείνεται η κήρυξη της έκτασης που αναφέρεται στο θέμα ως αναδασωτέας.

6. Την αριθ. 6886/εγχ. 162/25.5.90 απόφαση του Νομάρχη Δράμας «περί κατανομής αρμοδιοτήτων, αποφασίζουμε:

Κηρύσσουμε αναδασωτέα με σκοπό την επαναδημιουργία με φυσική αναγέννηση της δασικής βλάστησης που καταστράφηκε από την πυρκαϊά της 30.8.1992 και τη διατήρηση του χαρακτήρα της τη δημόσια δασική έκταση εμβαδού 376 στρεμμάτων που βρίσκεται στη θέση «Περιστεριά» Κοινότητας Πηγαδίων και προσδιορίζεται από τα στοιχεία Α.Β.Γ.Δ.Ε.Ζ.Η.Θ.Α στο από 24.7.92 διάγραμμα του Δασαρχείου Μολάων και έχει όρια:


Ανατολικά: Με Δημόσιο δάσος.
Δυτικά: »
Βόρεια: »
Νότια: »

όπως φαίνεται στο συνημμένο διάγραμμα που αποτελεί αναπόσπαστο μέρος της απόφασης αυτής.

Η απόφαση αυτή να δημοσιευθεί στην Εφημερίδα της Κυβερνήσεως.

Σπάρτη, 9 Σεπτεμβρίου 1992

Με εντολή Νομάρχη
Ο Διευθυντής Δράμας
ΝΙΚ. ΣΤΕΦΟΥΛΗΣ

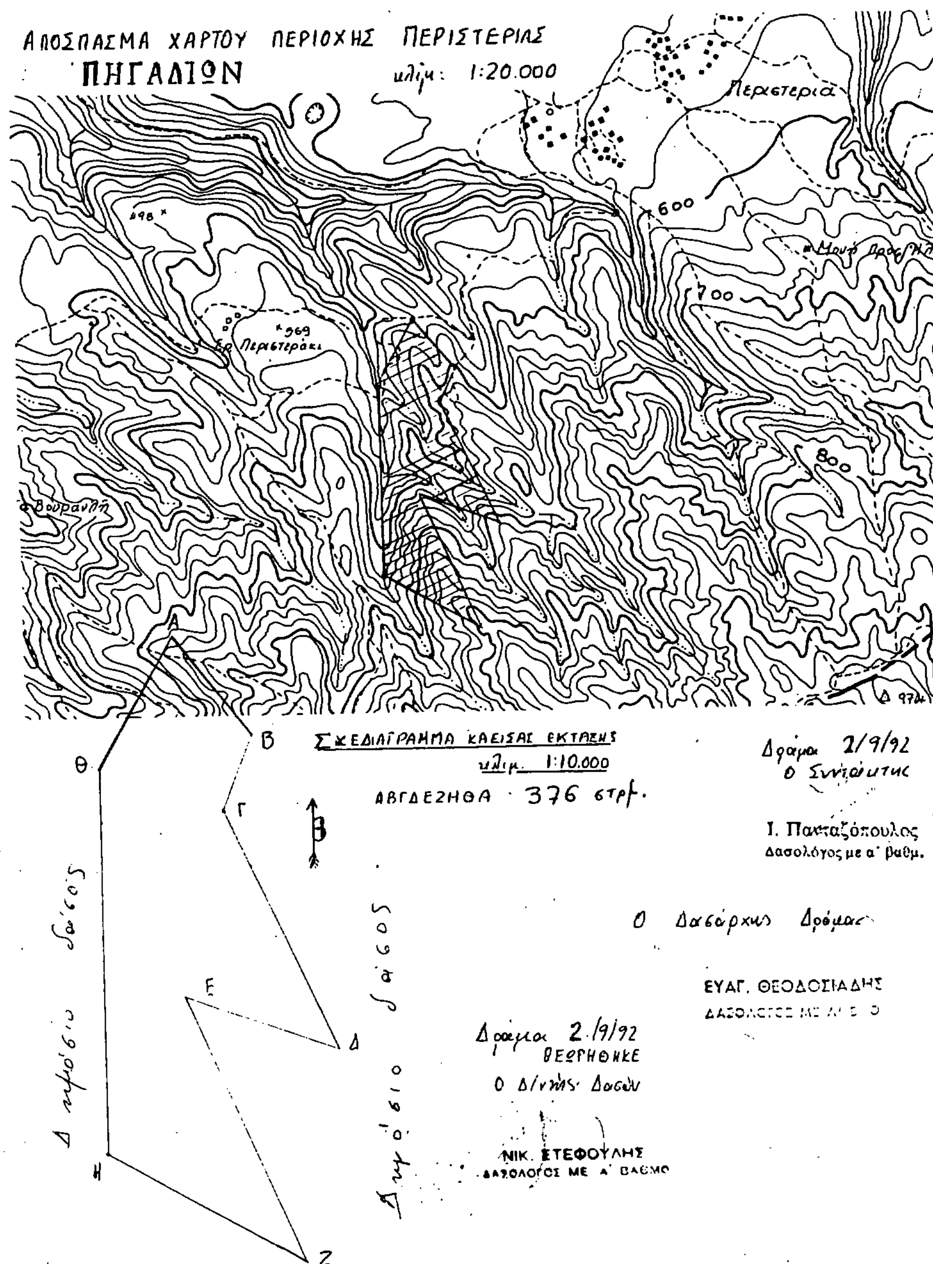

ΠΟΛΕΟΔΟΜΙΑ

ΑΠΟΦΑΣΕΙΣ

Αριθ. 11892/415/92 (3)

Τροποποίηση της Ε16708/29.6.72 απόφασης που χαρακτήριζε το οικόπεδο Βασιλικής Πιέρου στον Δήμο Περιστερίου στο Ο.Τ. 920 και χορήγηση νέων όρων δόμησης.

Ο ΝΟΜΑΡΧΗΣ ΔΥΤ. ΑΤΤΙΚΗΣ

Έχοντας υπόψη:

1. Την από 9.6.92 αίτηση της Βασιλικής Πιέρρου με την οποία μας υποβλήθηκαν τα πιο κάτω δικαιολογητικά:

α) το υπ' αρ. 16495/15 συμβ. του συμβ. Αθηνών Δημ. Αντωνόπουλου.

β) το υπ' αρ. 23/55 συμβ. του συμβ. Αθηνών Στυλιανού Αθανασάτου.

γ) το υπ' αρ. 12779/63 συμβ. του συμβ. Αθηνών Ιωάννη Παπαγιάννη.

δ) το υπ' αρ. 5.6.92 πιστοποιητικό του υποθ/κείου Περιστερίου τον Φεβρουάριο του 1992 τοπογρ. διάγραμμα του μηχ/κού Καραδήμα Αθαν.

2. Την Γ4Δ/15883/1903/8.2.87 κοινή απόφαση του Υπουργείου Προεδρίας της Κυβέρνησης και αναπληρωτού ΥΠΕΧΩΔΕ.

3. Το από 7.12.59 Δ/γμα ρυμοτομίας.

4. Τις διατάξεις της παρ. 3 του άρθρου 4 του από 27-2/18.3.1926 Ν. Δ/τος κυρωθέντος δια του από 2.8.27 Δ/τος δια του οποίου τροποποιήθηκαν τα άρθρα 44, 45 του από 17.7.1923 Ν. Δ/τος «περί σχεδίων πόλεων, κωμωπ. κ.λ.π.».

5. Τις διατάξεις του άρθρου μόνον του από 28.8.55 Δ/τος «περί εξαιρέσεων κλπ. αρμοδιότητος του Υπουργείου Δημ. Έργων εν συνδυασμώ προς τις Δ/ξεις του Ν. 3200/55 «περί διοικητικής αποκεντρώσεως» και το Ν.Δ. 532/50 «περί συμπληρώσεως διατάξεων περί διοικητικής αποκεντρώσεως», και το εις εκτέλεση τούτου Β.Δ/γμα 7.2.70 ως τροποποιήθηκε δια των υπ' αρ. 677/71 και 198/72 Β. Δ/των.

6. Το υπ' αρ. 805/30.12.72 Β. Δ/γμα «περί καθορισμού κλπ. των Υπηρ. του Νομάρχου Αττικής διατηρουμένων αρμοδιοτήτων κλπ.

7. Το Ν. Δ/γμα 1147/72 περί διοικήσεως μείζ. Πρωτευούσης και την υπ' αρ. Α7/13.1.77 της 1ης Δεκεμβρίου 1972 κοινής Αποφάσεως των Υπουργών παρά τω Πρωθυπουργώ Εσωτερικών και Δημ. Έργων «περί οργανώσεως των Υπηρ. Νομαρχ. Αττικής αρμοδιότητος Υπουργείου Δημ. Έργων.

8. Την υπ' αρ. Ε1183/12.8.82 κοινή απόφαση Νομάρχου Αττικής, Νομάρχου Διαμ. Αττικής «περί αναθέσεως υπογραφής αποφάσεων εγγράφων και άλλων πράξεων επί αντικειμένων Υπηρεσίας Πολεοδομίας αρμοδιότητας Νομάρχου Προϊσταμένου Διαμ. Δυτ. Αττικής.

9. Την απόφαση 13259/1565/8.8.84 «περί τροποποιήσεως αποφάσεως ασκήσεως αρμοδιοτήτων Νομάρχου» με την οποία δόθηκε το δικαίωμα του χαρακτηρισμού οικοπέδου ως αποκλεισμένου στην Προϊσταμένη Δ/νσεως Πολεοδομίας.

Όπως προκύπτει εκ των προηγουμένων στοιχείων το οικόπεδο το .. κείμενο στο ....
εντός του Ο.Τ. ...... του περικελιομένου υπό των οδών ......
προϋφίσταται της εγκρίσεως του σχεδίου της περιοχής και ότι τούτο είναι αποκεχλεισμένο από τον οδών του ρυμοτομικού σχεδίου και δεν δύναται να αποκτήσει το κανονικό πρόσωπο δια τακτοποιήσεως (λόγω των υπαρχόντων χρισμάτων μονίμου μορφής επί των ομόρων οικοπέδων ως και εκ του σχήματος και της θέσεως αυτών, αποφασίζουμε:

Τροποποιουμε την υπ' αρ. Ε.16708/29.6.72 απόφαση που χαρακτήριζε το υπό στοιχεία ΑΒΗΔΑ οικόπεδο Βασιλικής Πιέρρου στο Περιστέρι Ο.Τ. 920 αποκεχλεισμένο και οικοδομήσιμο και χορηγούμε νέους όρους δόμησης του εξής:

α) Οικοδομικό σύστημα πρώην συνεχές

β) Σ.Δ. 1.80

γ) κάλυψη ως ΓΟΚ/85

δ) Εφαρμογή της παρ. 6 του άρθρου 9 του ΓΟΚ/85 για οδό πλάτους 3.00 μ.

ε) Γραμμή δομήσεως η ΑΒ.


στ) Το από Φεβρουάριο 1992 τοπογραφικό διάγραμμα του μηχ. Αθαν. Καραδήμα σε κλίμακα 1:200 που συνοδεύει την απόφαση αυτή θα αναρτηθεί επί 15νθήμερο στα γραφεία της Υπηρεσίας μας μετά την δημοσίευση της στο ΦΕΚ.


Η απόφαση αυτή να δημοσιευθεί στην Εφημερίδα της Κυβερνήσεως.

Αιγάλεω, 23 Ιουλίου 1992

Με εντολή Νομάρχη
Ο Δ/ντής
Μ. ΓΑΡΥΦΑΛΛΟΣ



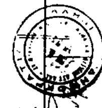

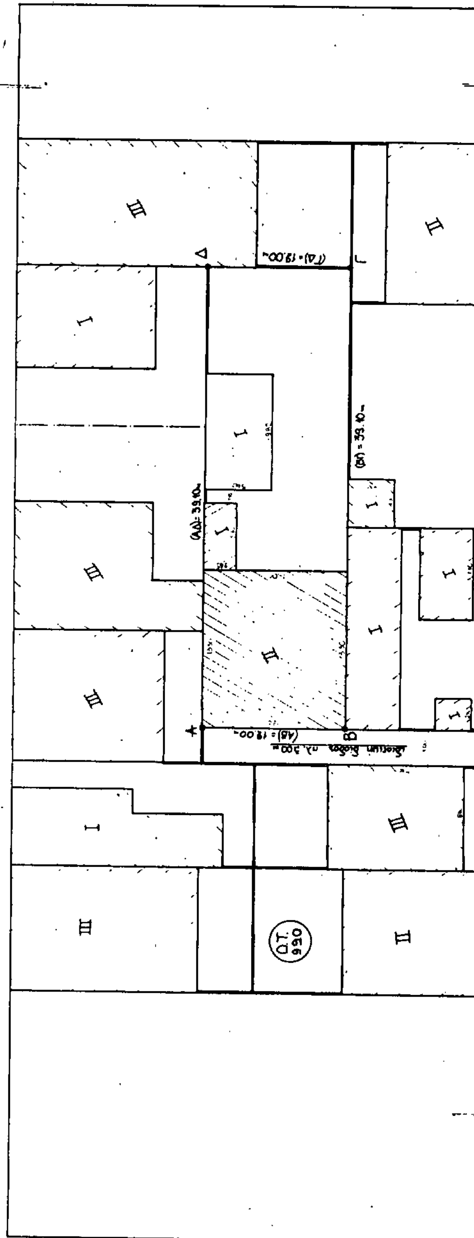
ΕΡΓΟΔΟΤΗΣ
ΒΑΣΙΛΙΚΗ ΠΙΕΡΡΟΥ
ΕΡΓΟ
ΘΕΣΗ ΠΑΡΟΔΟΣ ΒΥΤΙΝΗΣ
ΛΟΦΟΣ ΑΞΙΩΜΑΤΙΚΩΝ - ΠΕΡΙΣΤΕΡΙ
ΜΕΛΕΤΗΤΕΣ
ΤΕΧΝΙΚΟ ΓΡΑΦΕΙΟ
ΘΕΜΑ ΣΧΕΔΙΟΥ
τοπογραφικό διάγραμμα
ΚΛΙΜΑΚΑ 1:200 1:500
ΗΜΕΡΟΜΗΝΙΑ ΦΕΒΡΟΥΑΡΙΟΣ 1992
ΟΡΟΙ ΔΟΜΗΣΗΣ
Κάλυψη 70%
Ο.Τ. 925
ΕΜΒΑΔΟ ΟΙΚΟΠΕΔΟΥ
469.20 μ²
Ο.Τ. 921
οδ. ΒΕΡΟΙΑΣ (τ.ε. 2066/60)
Ο.Τ. 990
οδ. ΒΙΤΥΝΗΣ (π.δ. 8.00 μ) τ.ε. 4081/58
Ο.Τ. 919
οδ. ΓΙΑΝΝΙΤΣΩΝ (τ.ε. 914/64)

Αριθ. 3840 (4)

Αναστολή χορήγησης οικοδομικών αδειών σε εντος εγκεχριμένου ρυμοτομικού σχεδίου περιοχή του Δήμου Ζαχάρως (Ν. Ηλείας).

Ο ΝΟΜΑΡΧΗΣ ΗΛΕΙΑΣ

Έχοντας υπόψη:

1. Τις διατάξεις:

α. Του Ν. 1032/80 περί συστάσεως Χ.Ο.Π.

β. Του Ν. 3200/55 περί «Διοικητικής αποκεντρώσεως» όπως συμπληρώθηκε με τον Ν. 3620/56.

γ. Του Ν.Δ. 712170 (εκτελεστικού του ΝΔ 532/70 περί συμπληρώσεως των διατάξεων περί Διοικητικής αποκεντρώσεως) όπως τροποποιήθηκε και συμπληρώθηκε με τα ΒΔ 677/71 και 198/72.

δ. Του από 17.7.1923 Ν. Δ/τος περί σχεδίων πόλεων κλπ. και ειδικώτερα τα άρθρα 8 και 85Α όπως μεταγενέστερα τροποποιήθηκαν και συμπληρώθηκαν.

2. Την από 3.8.71 κοινή εγκύκλιο των Πρωθυπουργού, Αντιπροέδρου
και Υπουργού Εσωτερικών «περί οργανώσεως Νομαρχιών».

3. Τις διατάξεις του Ν. 1577/85 (Γ.Ο.Κ. 85).

4. Τις διατάξεις του Π.Δ/τος 183/ΦΕΚ 70Α/5.6.1986 έγκριση τροποποιήσεων σχεδίων πόλεων και καθορισμός δόμησης απο τους Νομάρχες.

5. Την έγκεκριμένη Πολεοδομική μελέτη της Πολεοδομικής Ενότητας Ζαχάρως του Δήμου Ζαχάρως (ΦΕΚ 169 Τ.Δ./1.3.88).

6. Την αριθ. 7/92 γνωμοδότηση του Δημ. Συμβουλίου Ζαχάρως.

7. Το αριθ. 2733/92 εισηγητικό έγγραφο του τμήματος πολεοδομίας Πύργου, αποφασίζουμε:

1. Αναστέλλεται για ένα (1) έτος η χορήγηση οικοδομικών αδειών στην εντός σχεδίου περιοχή του Δήμου Ζαχάρως (Ν. Ηλείας) όπως η περιοχή αυτή φαίνεται περικλειόμενη με κόκκινη, γραμμή στο σχετικό πρωτότυπο διάγραμμα σε κλίμακα 1:10 που θεωρήθηκε από το Τ.Π. και Π.Ε. Ν. Ηλείας και που αντίτυπό του σε φωτοσμίκρυνση δημοσιεύεται με την παρούσα απόφαση.

2. Η ισχύς της παρούσας απόφασης αρχίζει από τη δημοσίευσή της στην Εφημερίδα της Κυβερνήσεως.


Η απόφαση αυτή να δημοσιευθεί στην Εφημερίδα της Κυβερνήσεως.

Πύργος, 3 Σεπτεμβρίου 1992

Ο Νομάρχης
ΓΕΡ. ΚΟΥΤΑΒΑΣ

ΝΟΜΑΡΧΙΑ ΗΛΕΙΑΣ
ΔΙΕΥΘΥΝΣΗ ΠΟΛΕΟΔΟΜΙΑΣ

ΜΕΛΕΤΗ ΕΦΑΡΜΟΓΗΣ ΣΧ. ΠΟΛΗΣ Δ. ΖΑΧΑΡΩ
ΑΝΑΘΕΩΡΗΣΗ-ΕΠΕΚΤΑΣΗ ΠΟΛΕΟΔ. ΜΕΛΕΤΗΣ

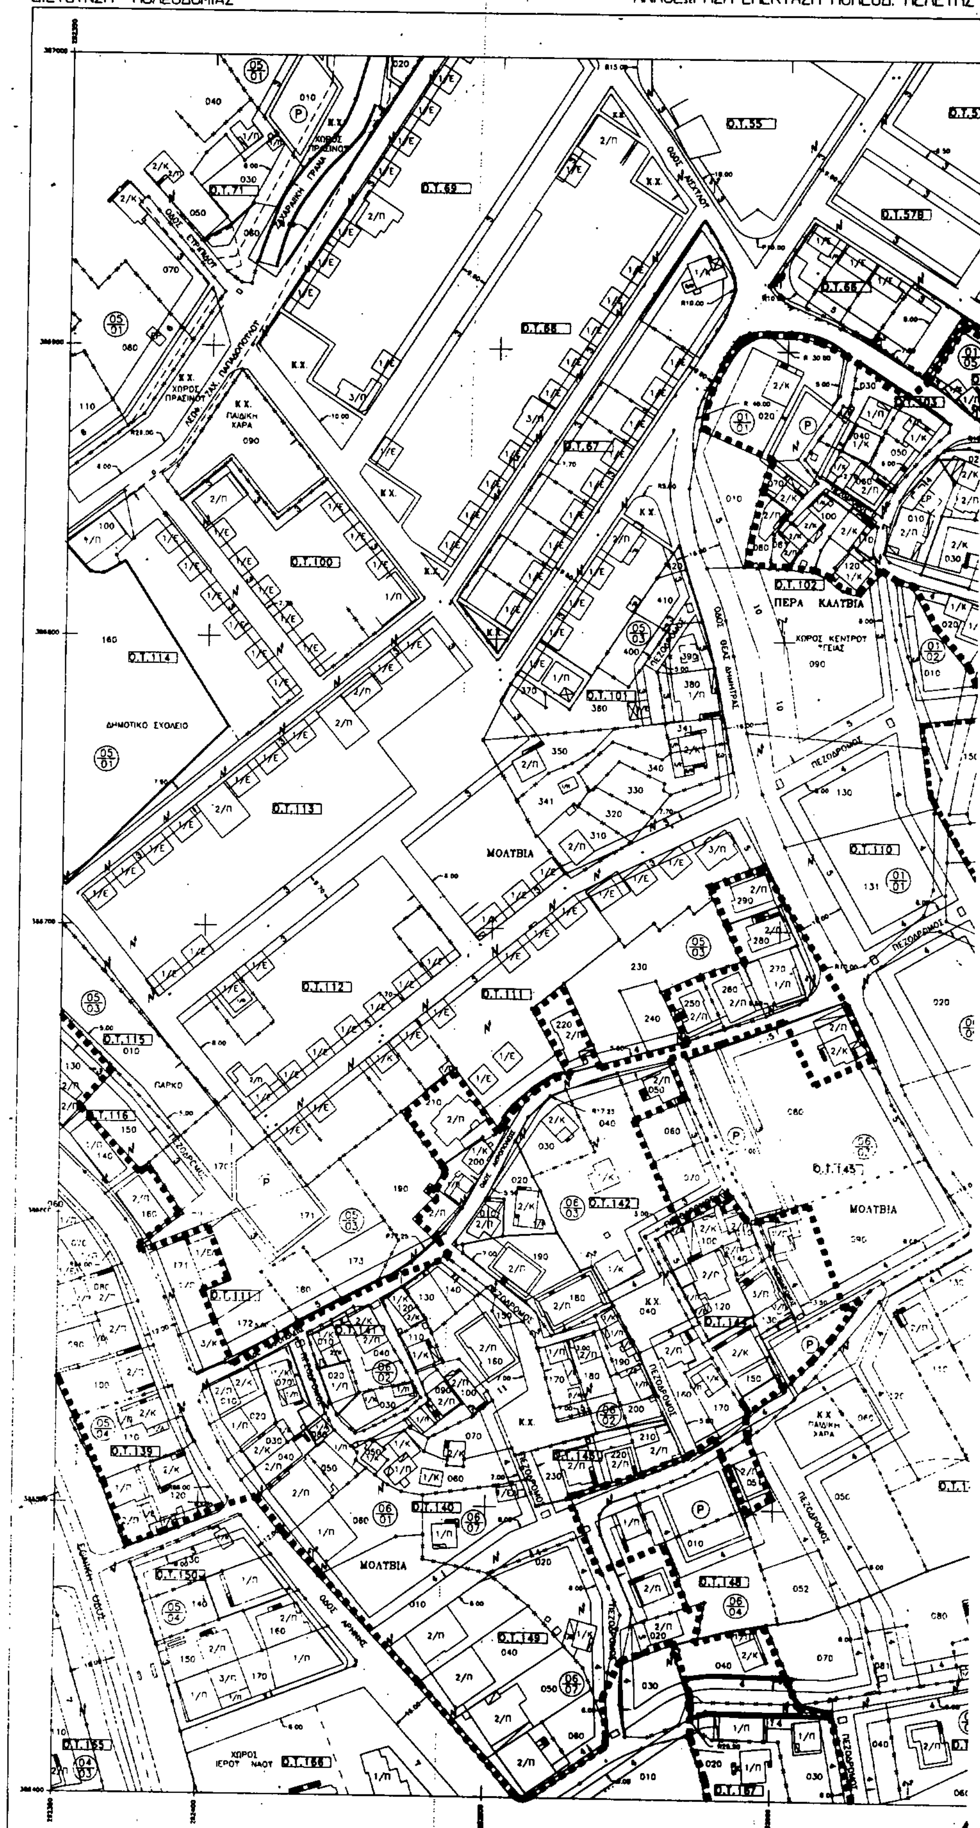

Κλιμακα 1:1000

Ελληνικο DATUM
Εγκαρσια Μερκατορικη προβολη 3°
Κεντρικος μεσημβρινος λ=0° απ' Αθηνα
Ο περιμετρικος τετραγωνισμος του διαγραμματος
ειναι της προβολης ΗΑΤΤ του κεντρικου φυλλου
με φ= 37° 15' και λ= -2° 15' απ' Αθηνα




ΟΔΟΣ ΠΡΟΦΗΤΗ ΗΛΙΑ

ΠΕΡΑ ΚΑΛΥΒΙΑ

ΝΟΜΟΣ	35	ΗΛΕΙΑΣ	
ΔΗΜΟΣ Η ΚΟΙΝ.	007	ΖΑΧΑΡΩΣ	
Μεθοδος συνταξης		Τοπογραφικα στοιχεια	ΕΠΙΓΕΙΑ
		Κτηματολογικα στοιχεια	ΕΠΙΓΕΙΑ
ΦΩΤΟΛΗΨΙΑ			ο Μελετητης
Χρονος συνταξης		ΜΑΙΟΣ 1992	Π. ΑΡΒΑΝΙΤΟΠΟΥΛΟΣ

ΥΠΟΜΝΗΜΑ

- Οριο Πολεοδομικης Ενοτητας
- Οριο Πυκνοδομημενης Περιοχης
- Οριο Απαλλοτριωσεων Σχεδιου Νεου Οικισμου
- Περιγραμμα Παλαιου Σχεδιου Πολεως 1939
- Ρυμοτομικη γραμμη
- Οικοδομικη γραμμη
- Κ.Χ. Κοινοχρηστος Χωρος Ελευθερους
- (P) Χωρος Σταθμευσης
- Περιγραμμα Θεσεων προτεινομενης Αναστολης Εκδοσης Οικοδομικων Αδειων εντος εγκεκριμενης Πολεοδομικης Μελετης

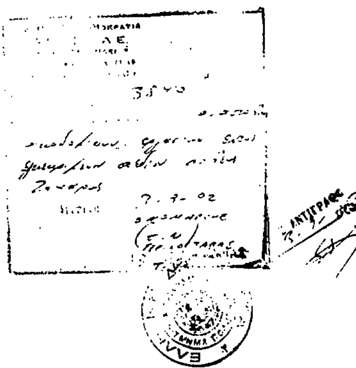

ΕΛΛΗΝΙΚΗ ΔΗΜΟΚΡΑΤΙΑ
ΝΟΜΑΡΧΙΑ ΗΛΕΙΑΣ
ΤΜΗΜΑ ΠΟΛΕΟΔΟΜΙΑΣ & ΠΟΛΕΟΔ. ΕΦΑΡΜΟΓΩΝ

ΜΕΛΕΤΗ ΕΦΑΡΜΟΓΗΣ ΠΟΛΕΟΔΟΜΙΚΗΣ ΜΕΛΕΤΗΣ ΕΠΕΚΤΑΣΗΣ - ΑΝΑΘΕΩΡΗΣΗΣ Δ. ΖΑΧΑΡΩΣ

ΔΙΑΝΟΜΗ ΠΙΝΑΚΙΔΩΝ

	1/02.06	1/03.06	
1/01.05	1/02.05	1/03.05	1/04.05
1/01.04	1/02.04	1/03.04	1/04.04
1/01.03	1/02.03	1/03.03	1/04.03

ΑΝΑΔΟΧΟΣ : ΣΥΜΠΡΑΞΗ ΤΕΧΝΙΚΩΝ ΓΡΑΦΕΙΩΝ
1. ΝΙΚΟΣ ΑΛΕΞΑΝΔΡΟΠΟΥΛΟΣ ΑΡΧΙΤΕΚΤΩΝ ΜΗΧΑΝΙΚΟΣ
2. ΠΑΝΟΣ ΑΡΒΑΝΙΤΟΠΟΥΛΟΣ ΤΟΠΟΓΡΑΦΟΣ ΜΗΧΑΝΙΚΟΣ
3. ΝΙΚΟΣ ΚΑΛΛΟΝΑΣ ΤΟΠΟΓΡΑΦΟΣ ΜΗΧΑΝΙΚΟΣ

ΑΡΙΘΜΟΣ ΣΧΕΔΙΟΥ 4	ΑΝΑΘΕΩΡΗΣΗ - ΕΠΕΚΤΑΣΗ ΠΟΛΕΟΔΟΜΙΚΗΣ ΜΕΛΕΤΗΣ
ΚΛΙΜΑΞ 1 : 1000	
ΙΟΥΝΙΟΣ 1992	